




01 服务台平面图  
1:100

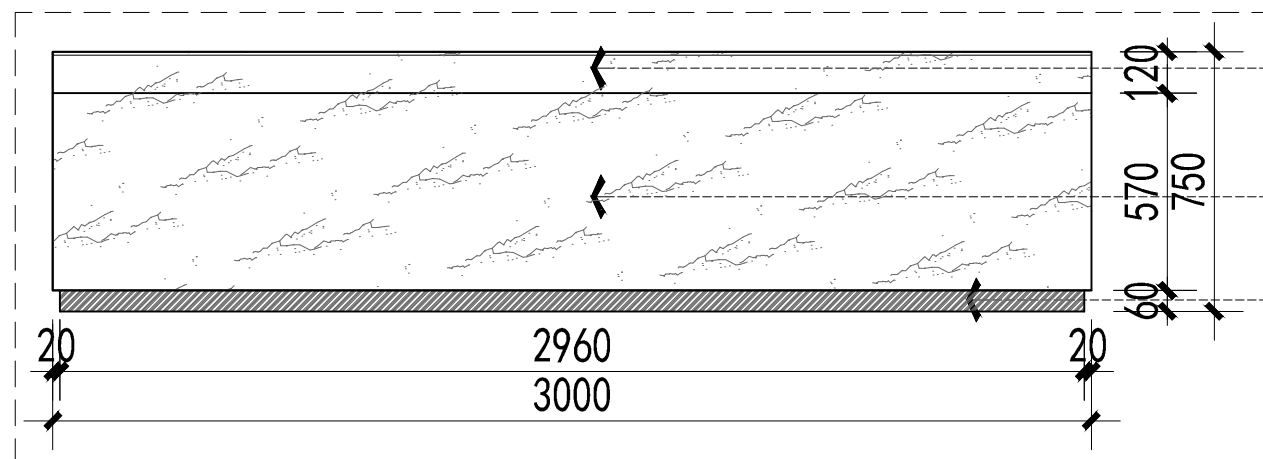

B立面图  
SCALE 1: 20

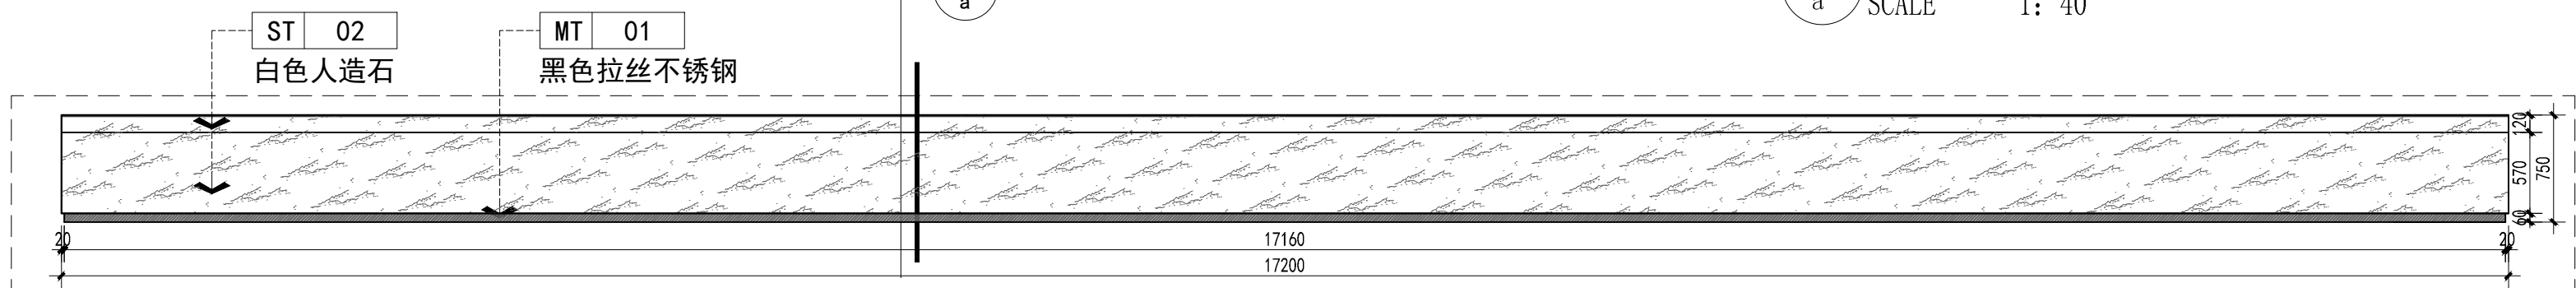

A立面图  
SCALE 1: 40

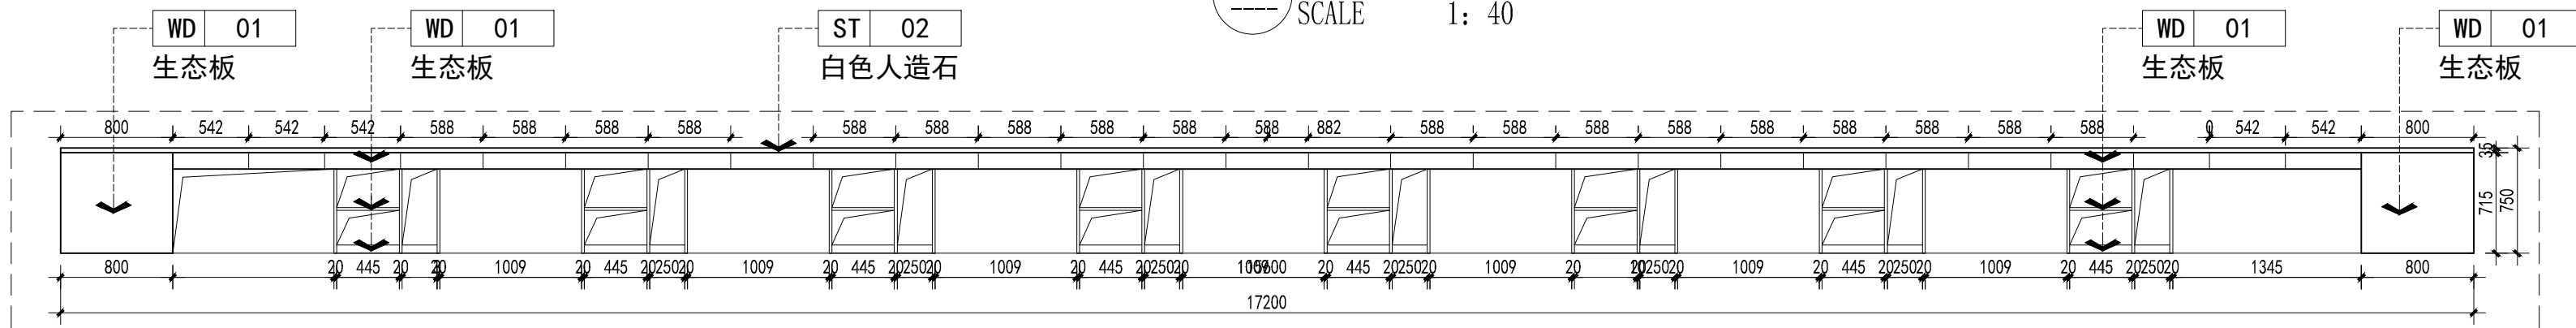


C立面图  
SCALE 1: 40

ST 02  
白色人造石  
WD 01  
生态板

WD 01  
生态板

ST 02  
白色人造石  
ST 02  
白色人造石  
MT 01  
黑色拉丝不锈钢

WD 01  
生态板

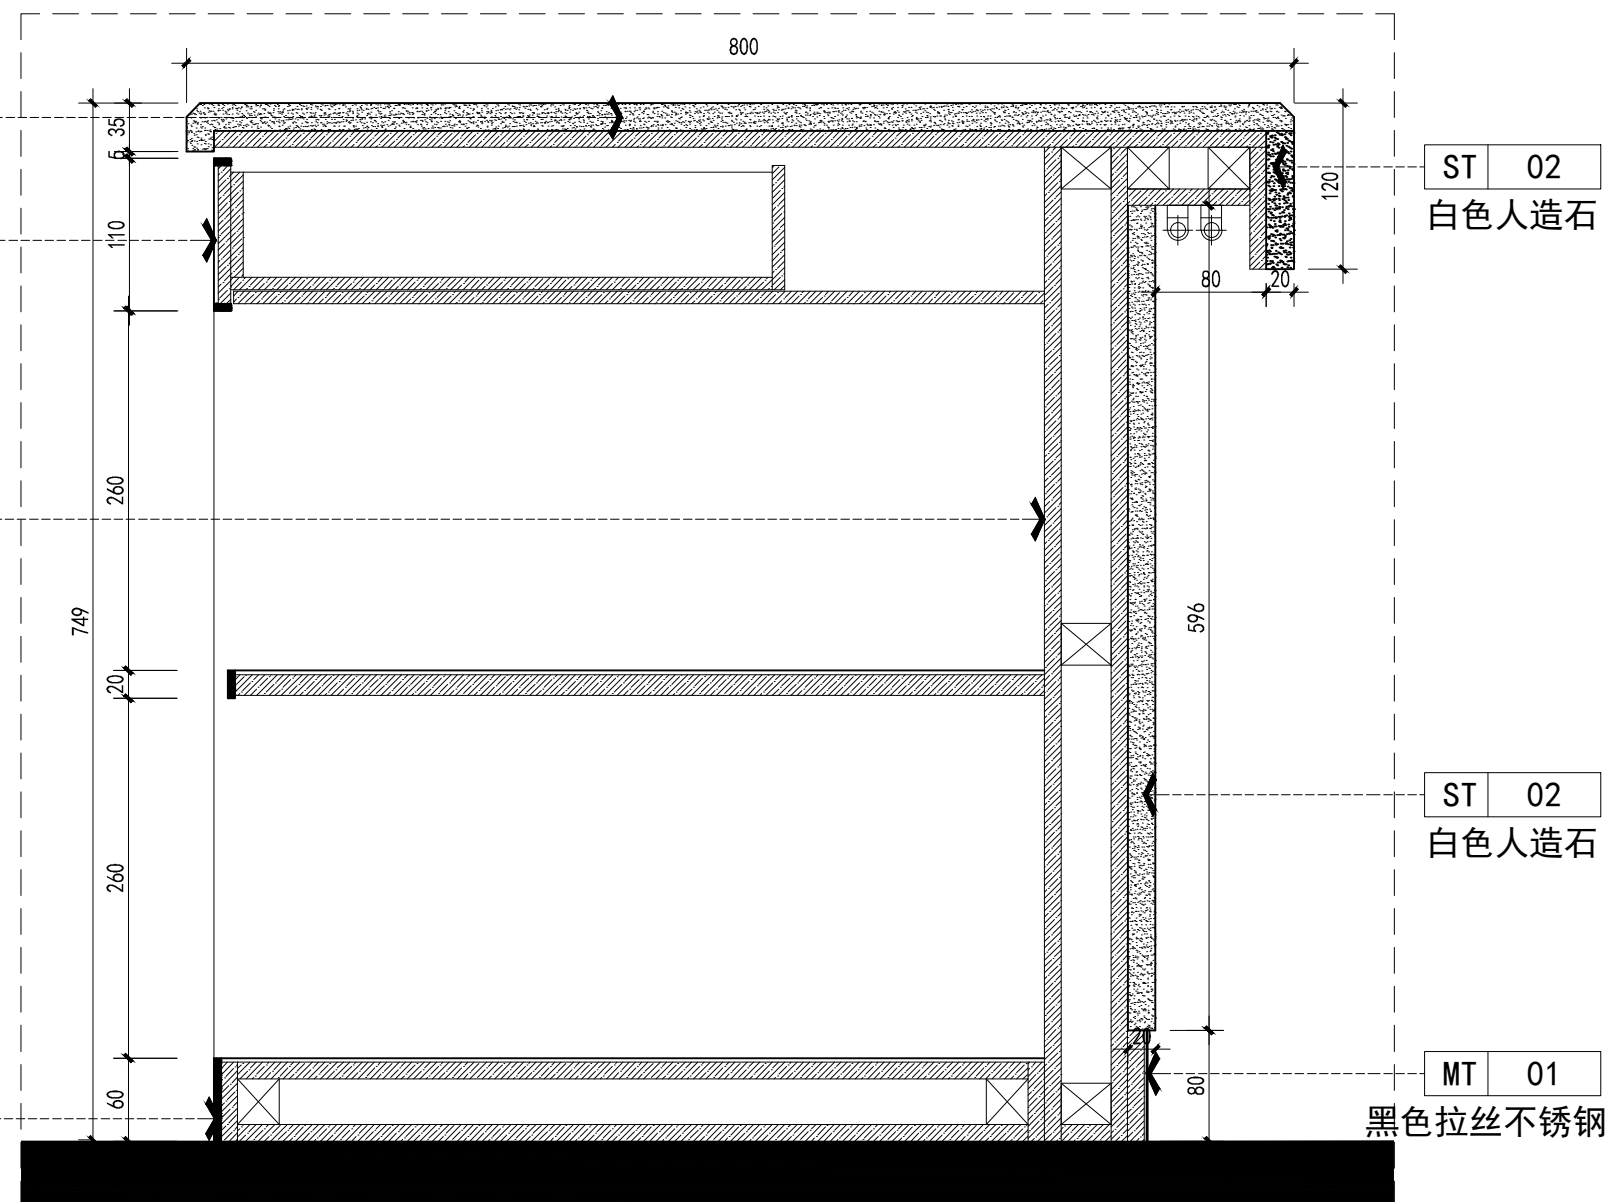

剖面图  
SCALE 1: 40